Neu
1 : 200

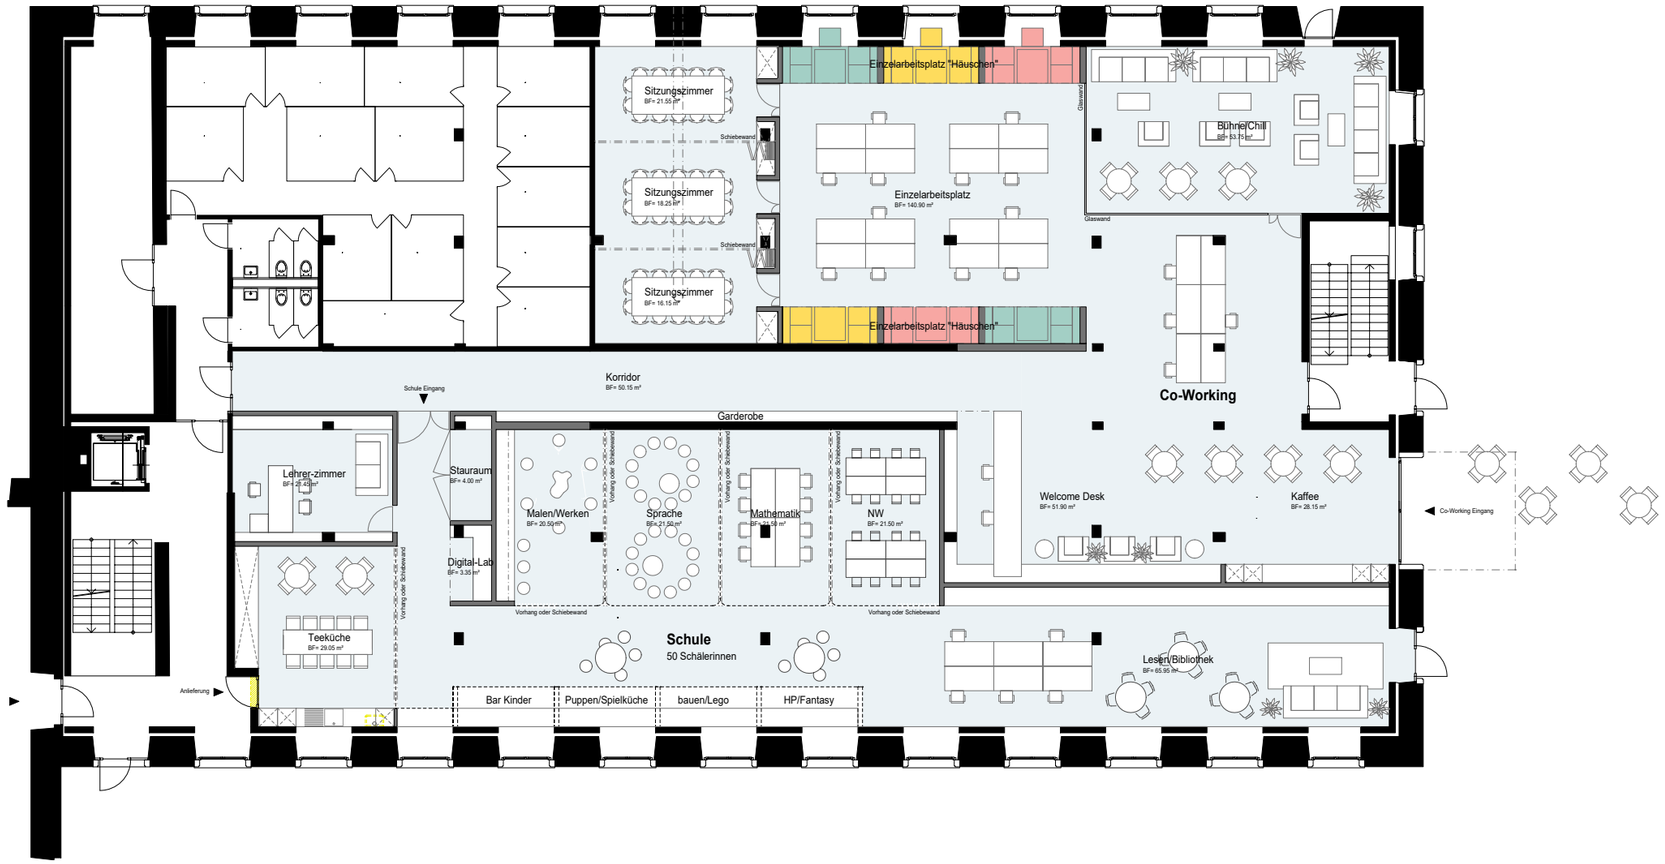
Sitzungszimmer
BF= 21.55 m²
Sitzungszimmer
BF= 18.25 m²
Sitzungszimmer
BF= 16.15 m²
Schiebewand
Schiebewand
Einzelarbeitsplatz "Häuschen"
Einzelarbeitsplatz
BF= 140.90 m²
Einzelarbeitsplatz "Häuschen"
Glaswand
Glaswand
Bühne/Chill
BF= 53.15 m²
Co-Working
Korridor
BF= 50.15 m²
Schule Eingang
Garderobe
Lehrer-zimmer
BF= 27.40 m²
Stauraum
BF= 4.00 m²
Digital-Lab
BF= 3.35 m²
Malen/Werken
BF= 20.95 m²
Sprache
BF= 21.52 m²
Mathematik
BF= 21.18 m²
NW
BF= 21.50 m²
Vorhang oder Schiebewand
Vorhang oder Schiebewand
Vorhang oder Schiebewand
Vorhang oder Schiebewand
Vorhang oder Schiebewand
Vorhang oder Schiebewand
Welcome Desk
BF= 51.90 m²
Kaffee
BF= 28.15 m²
Co-Working Eingang
Teeküche
BF= 29.05 m²
Schule
50 Schülerinnen
Lesen/Bibliothek
BF= 65.95 m²
Anlieferung
Bar Kinder
Puppen/Spielküche
bauen/Lego
HP/Fantasy